


SCHEMAT BUDOWY LINII TELETECHNICZNEJ W PASIE DROGOWYM

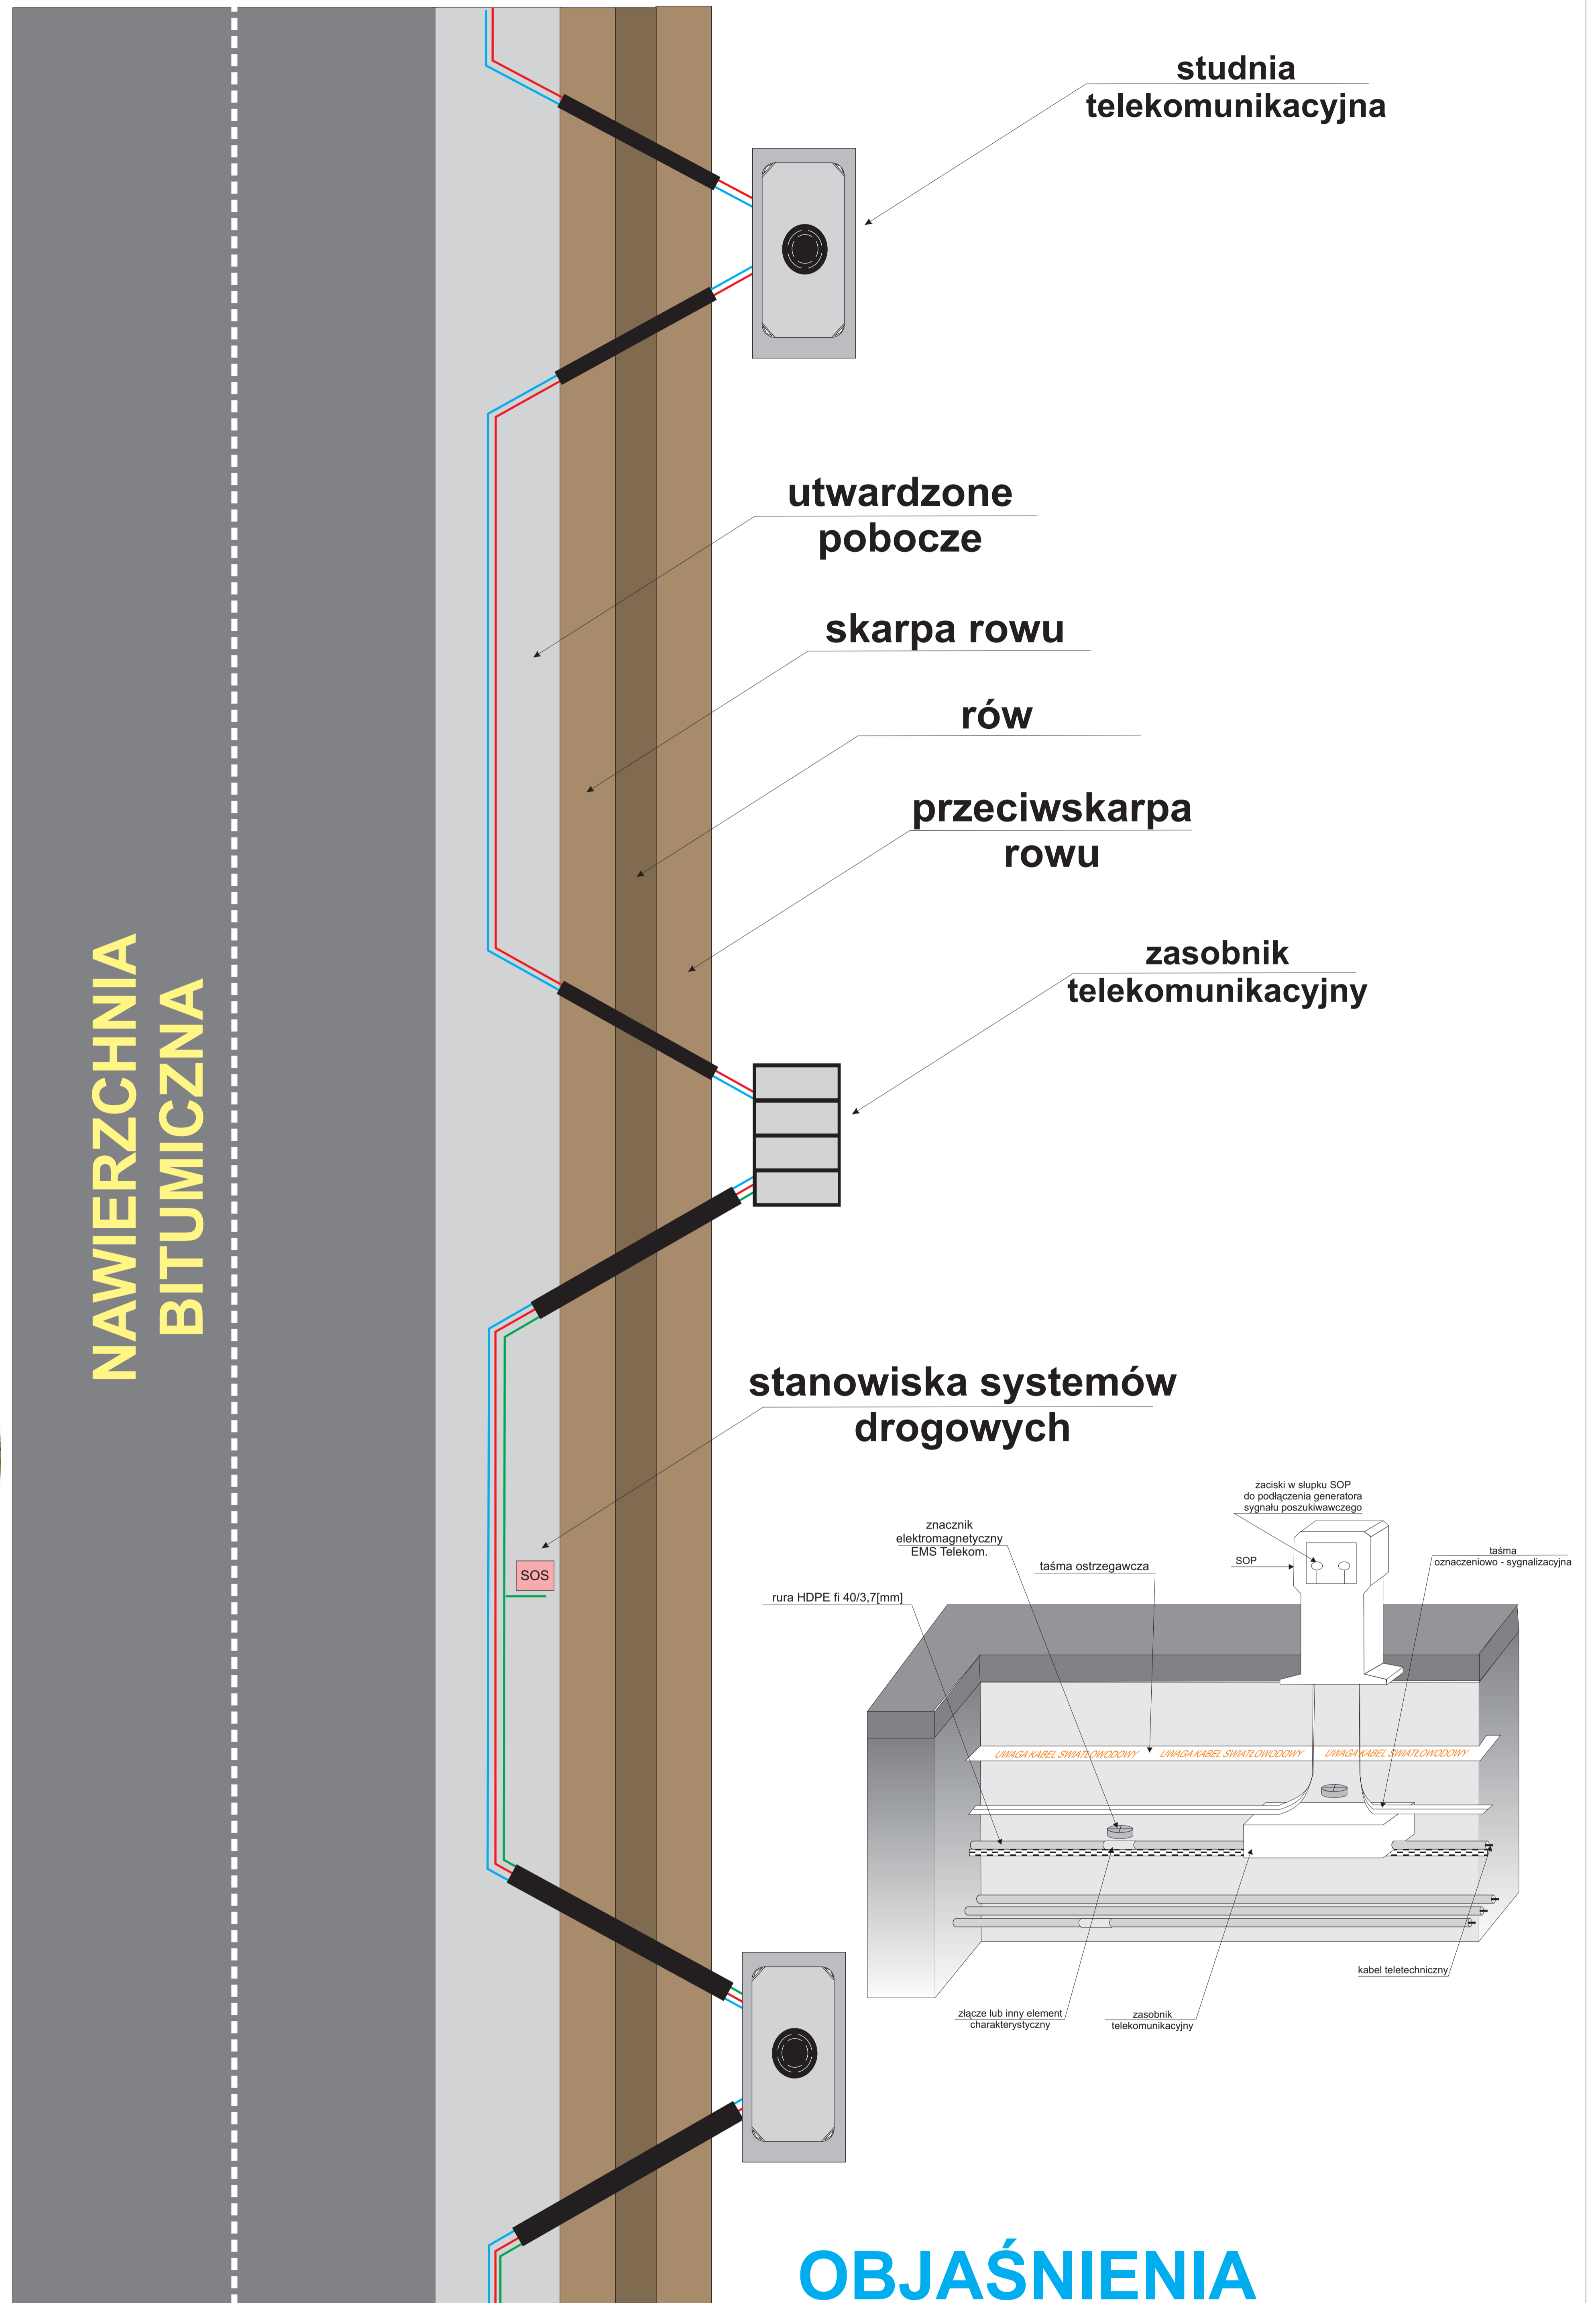

**NAWIERZCHNIA
BITUMICZNA**

OBJAŚNIENIA

- rura osłonowa
- rurociąg podstawowy
- rurociąg rezerwowy
- kabel miedziany dla potrzeb stanowisk systemów drogowych

